

EDIFICIO DE 70 VIVIENDAS
DE 3 DORMITORIOS

PARCELA Z32
PARQUE OFIMÁTICO - A CORUÑA




Planta Tipo



OMMA ARQUITECTURA - Arq. Miguel Monteagudo Pazo


Esta ficha es meramente orientativa, esta sujeta a variaciones derivadas de la situación urbanística y física de la parcela y subsuelo, podría ser objeto de modificaciones por razones técnicas, jurídicas o comerciales y están sometidas al clausulado del respectivo contrato de compraventa.

VIVIENDA EN ESQUINA OPCIÓN SALÓN-COCINA

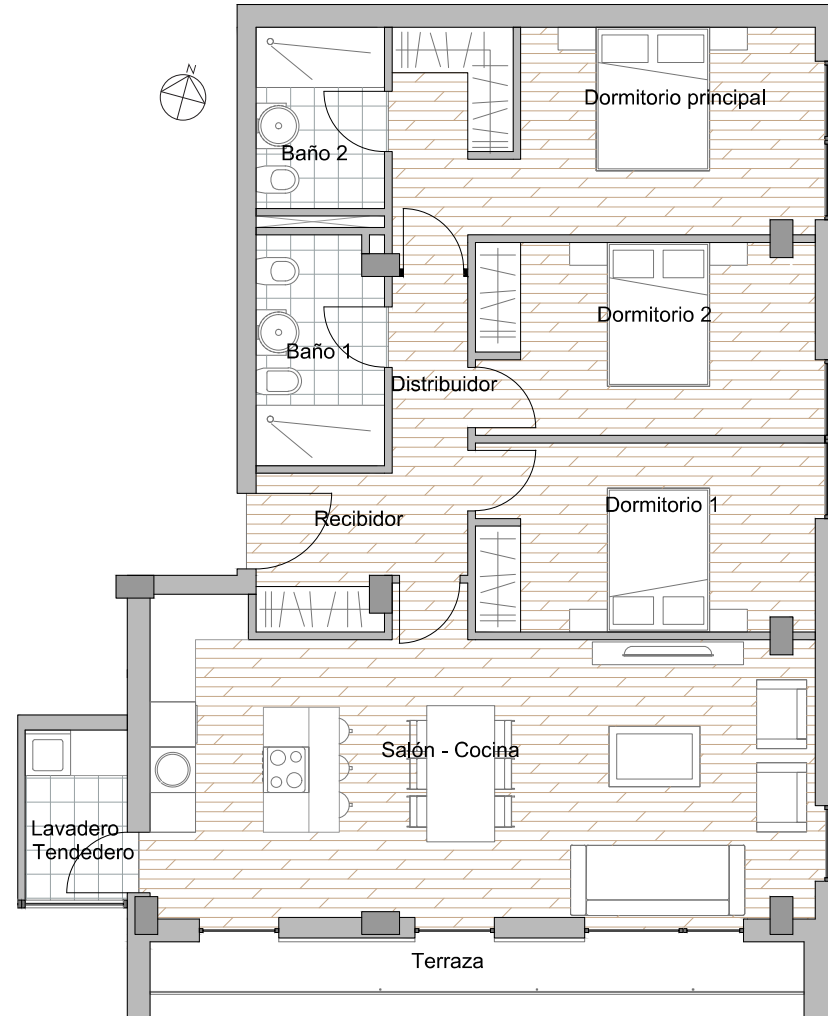

Superficie Útil	91.22 m ²
Superficie Construída	104.74 m ²
Terraza	6,04 m ²

PLANTA ESCALA: 1/100

 

Promueve: XESTIÓN DE AUTOPROMOCIÓN, S.L.

